


▨ = Muu harvennus ▨ = Päätehakkuu

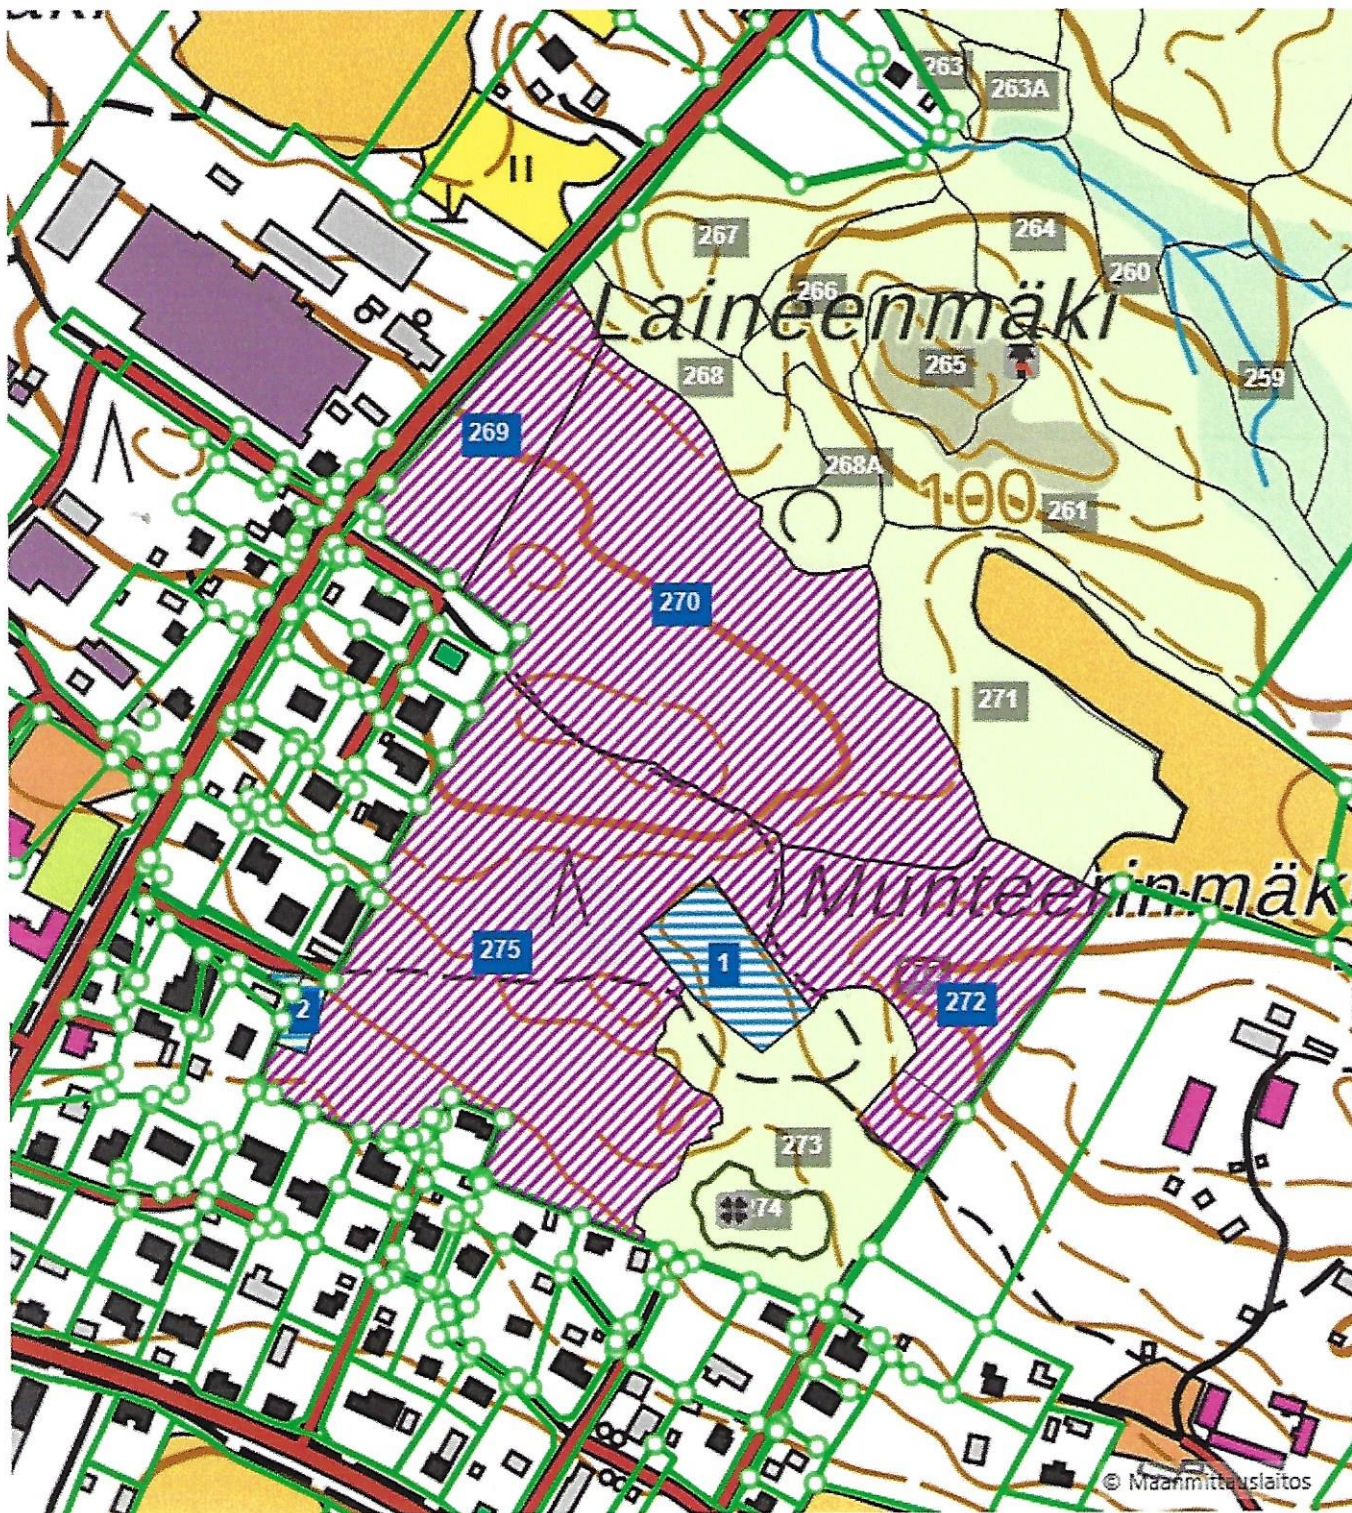

1:3600

KIINTEISTÖTUNNUS: 619-428-6-116 METÄKIVRA
 OMIKTAJAT: JUSSI JA EUNA ULLVEN
 KIINTEISTÖRAJAT: VIHKREÄLLÄ
 HARUENNETTAVA ALUE: PUNKINEN RASTEROINTI
 PÄÄTEHAKKU ALUE: SIMINEN RASTEROINTI

5.12.2024